

# 금곡택지지구 지구단위계획 결정(변경) 지형도면고시

## Legend

- 지구단위계획구역
- 가 구 선
- 획 지 선
- 건축한계선
- 차량출입허용구간
- 도면번호
- 가구번호
- 1 획지번호
- 단지내도로
- 단지내상가
- 보행자전용도로
- 자전거도로
- 공개공지



### 도면표시번호

용적률 최고층수

건폐율 최저층수

< 남양주시장 권한사항 >  
금외 결정사항에 한하여 유효함

남양주시고시 제2017-114호  
2017년 4월 6일

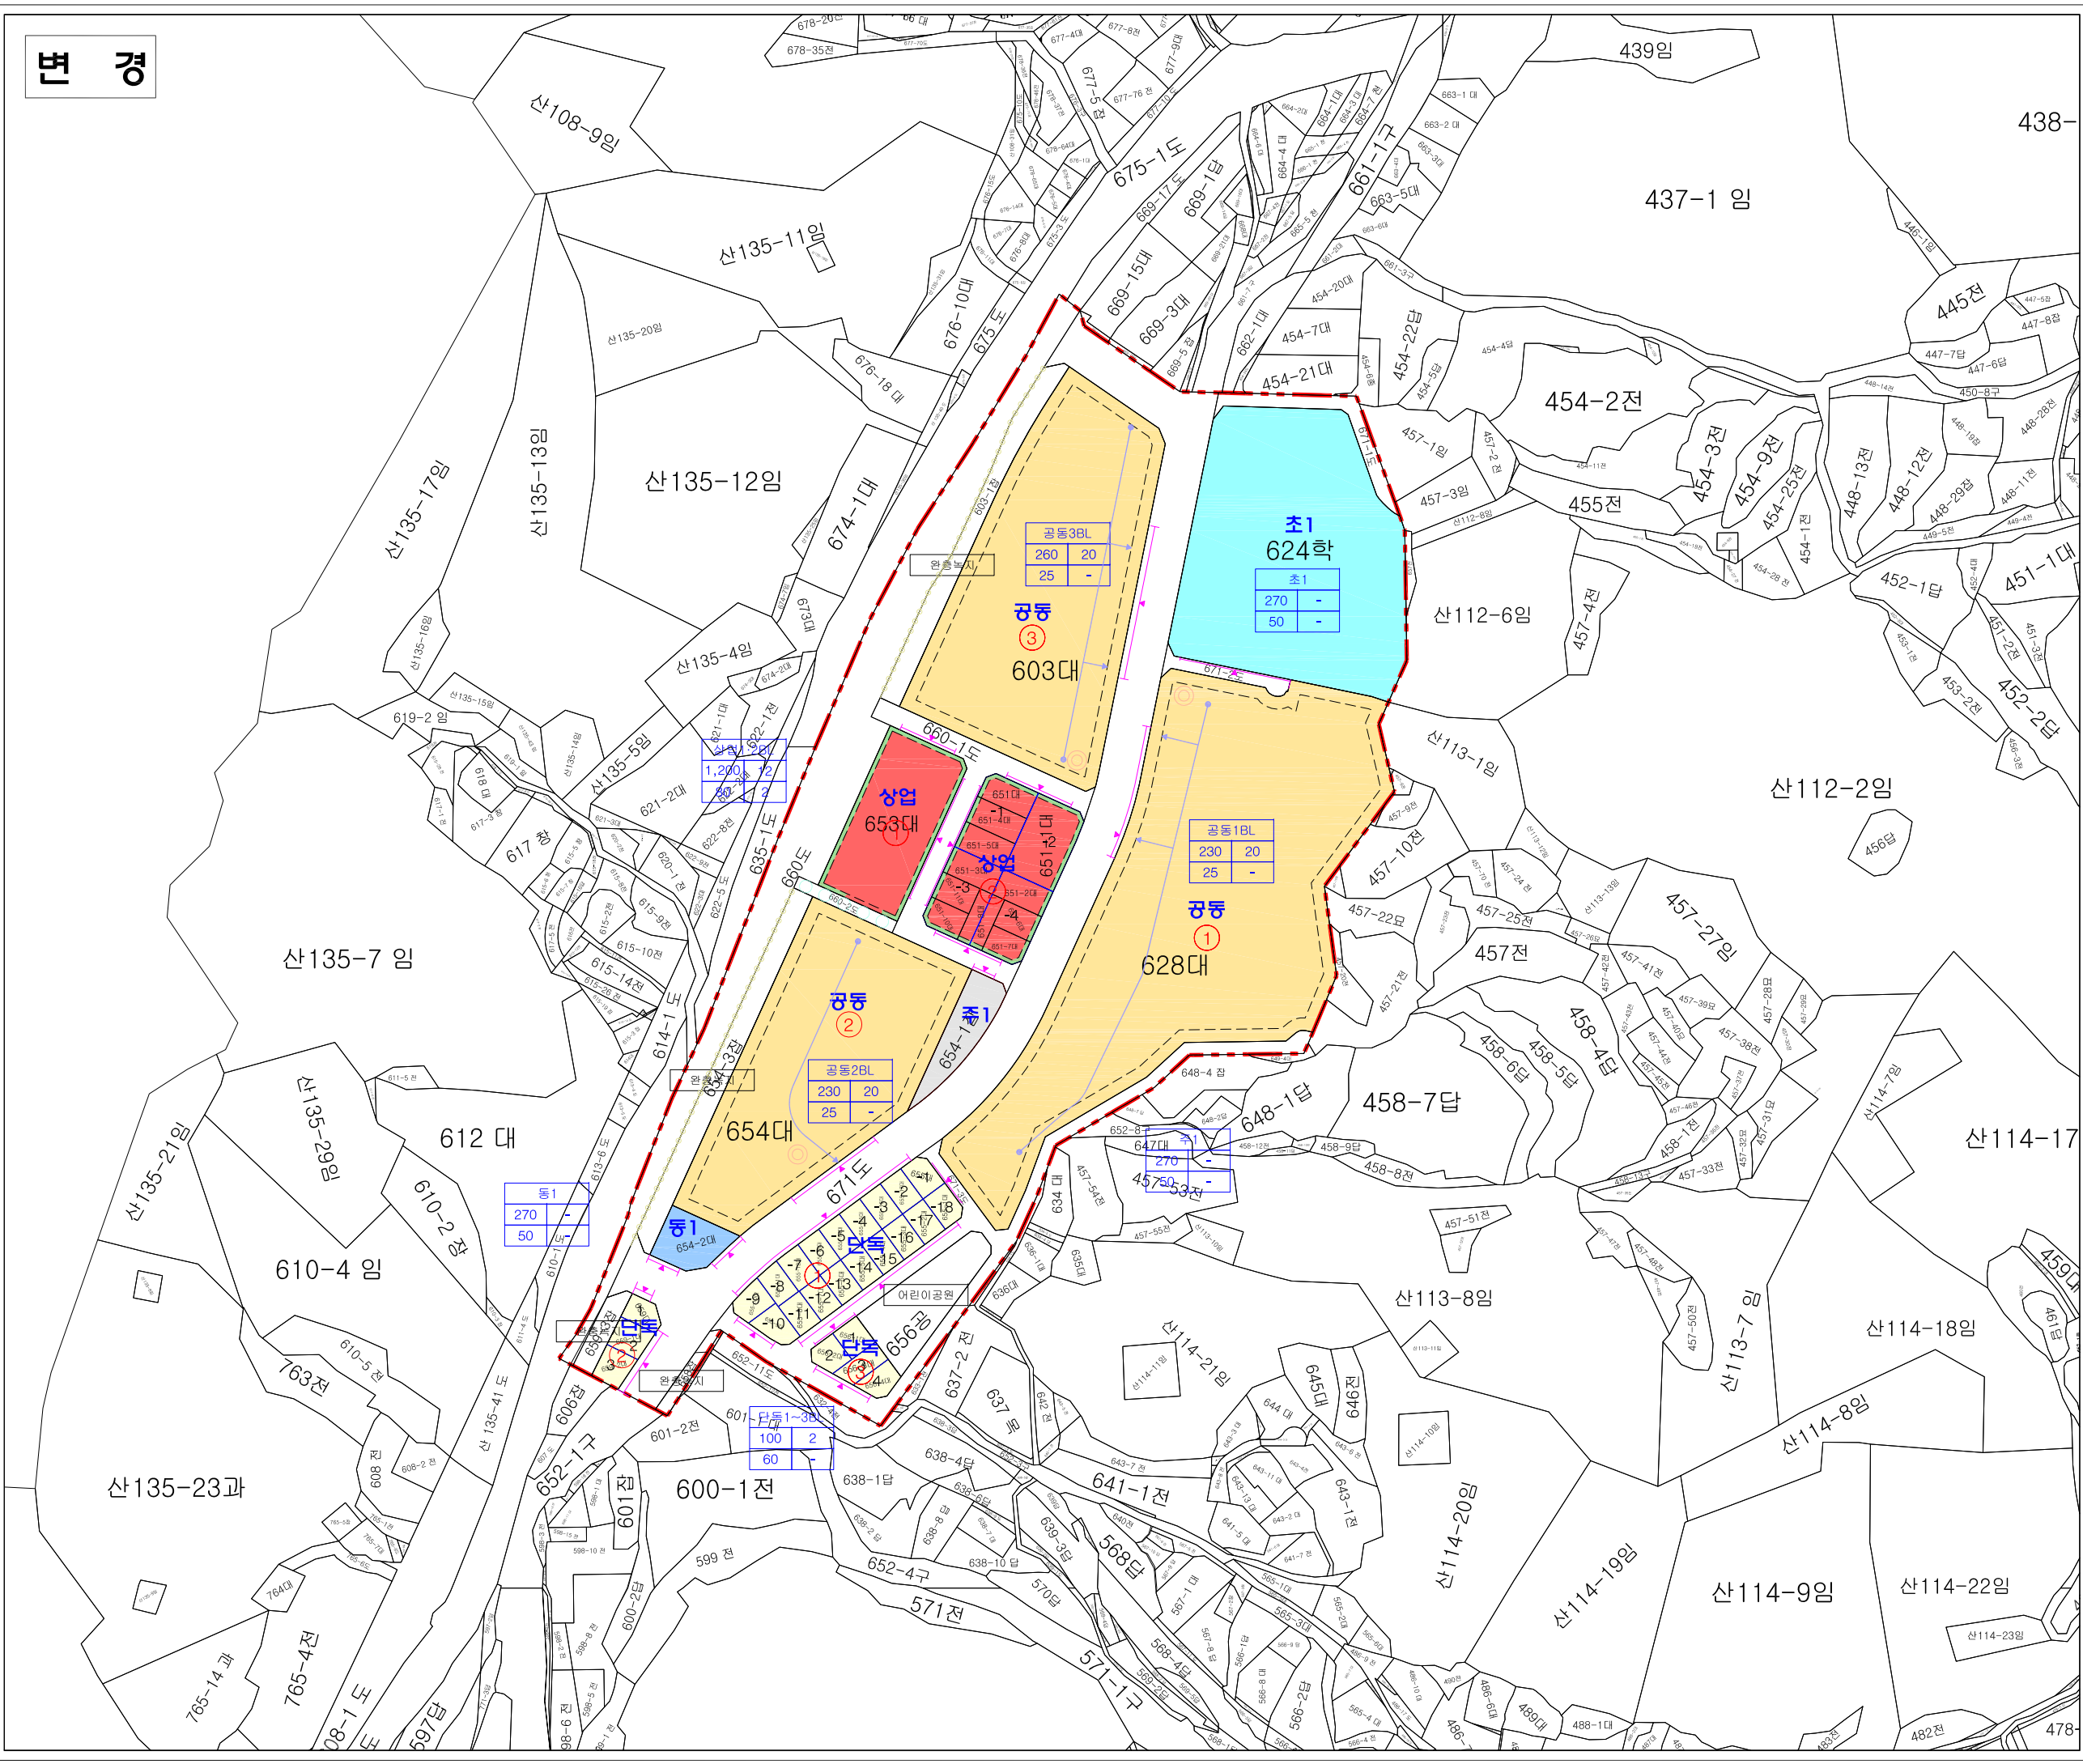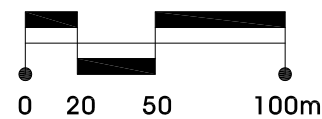

공동3BL	260	20
용적률	25	-

초1	624학	
초1	270	-
50	-	-

공동1BL	230	20
용적률	25	-

공동2BL	230	20
용적률	25	-

공동1BL	270	-
용적률	25	-

초1	270	-
용적률	50	-

단독1-3층	100	2
용적률	60	-