


평내2

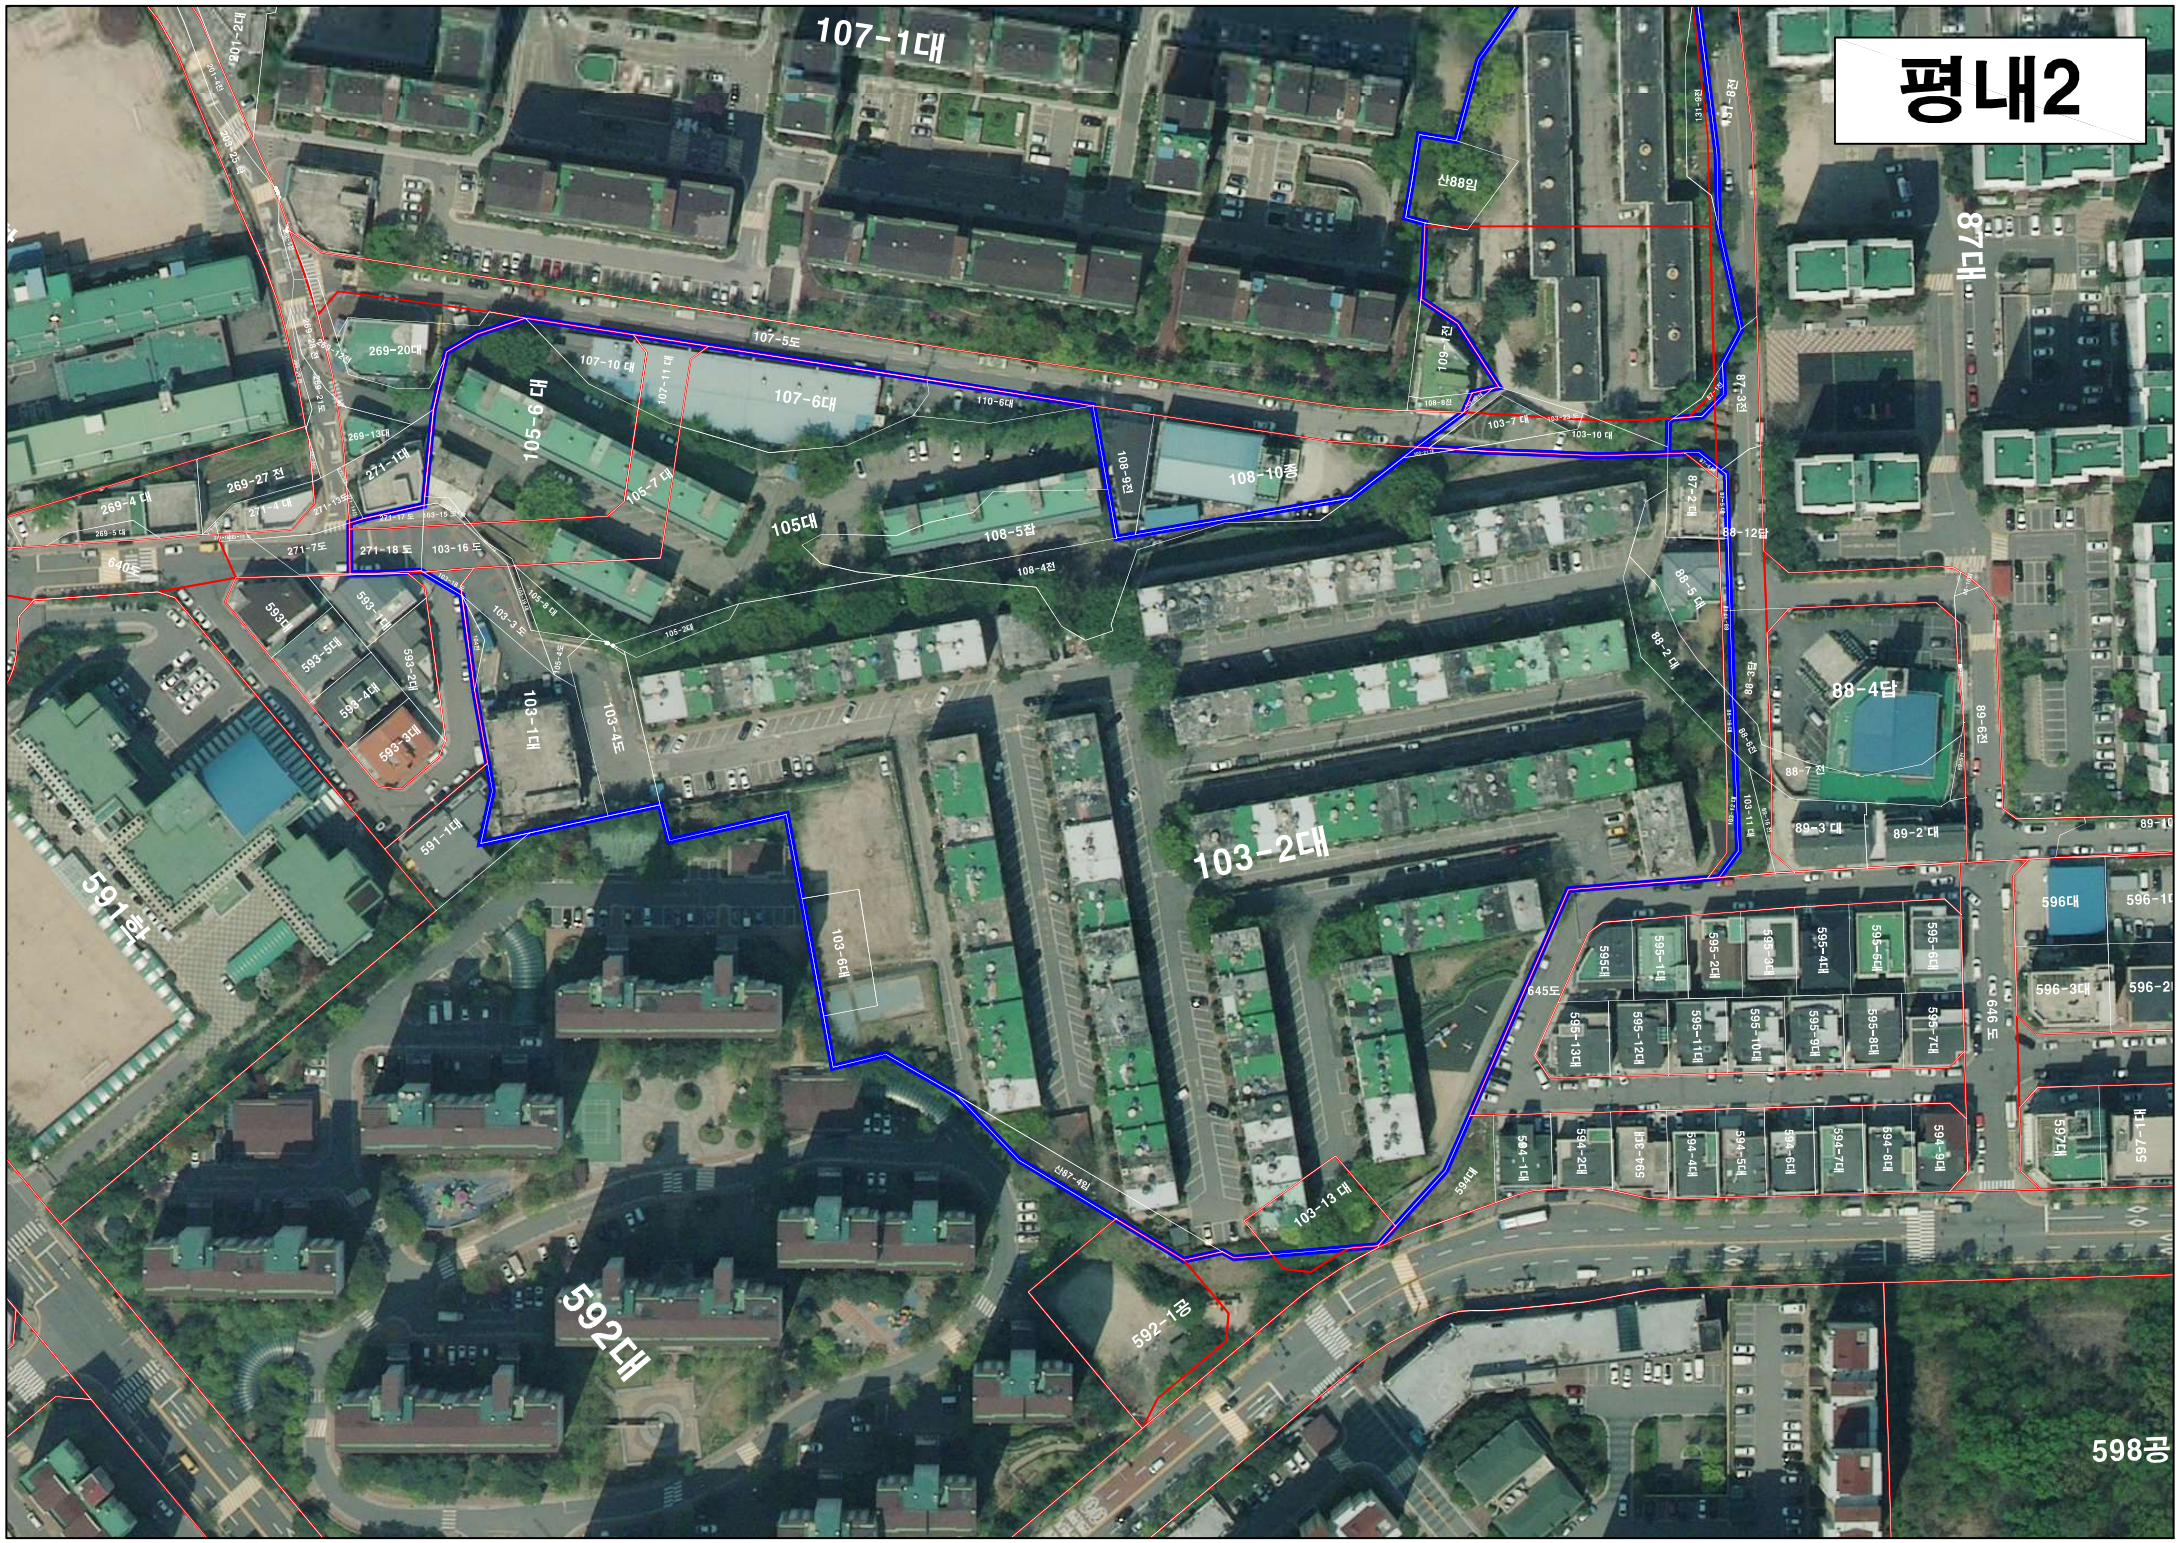

107-1대

105-6대

103-2대

592대

598공

87대

88-4단

591화

산88원

106-601

269-20대

269-13대

271-1대

593-1대

593-5대

